


Pianta piano terra  
 unità 25a e 25b  
 scala 1:100

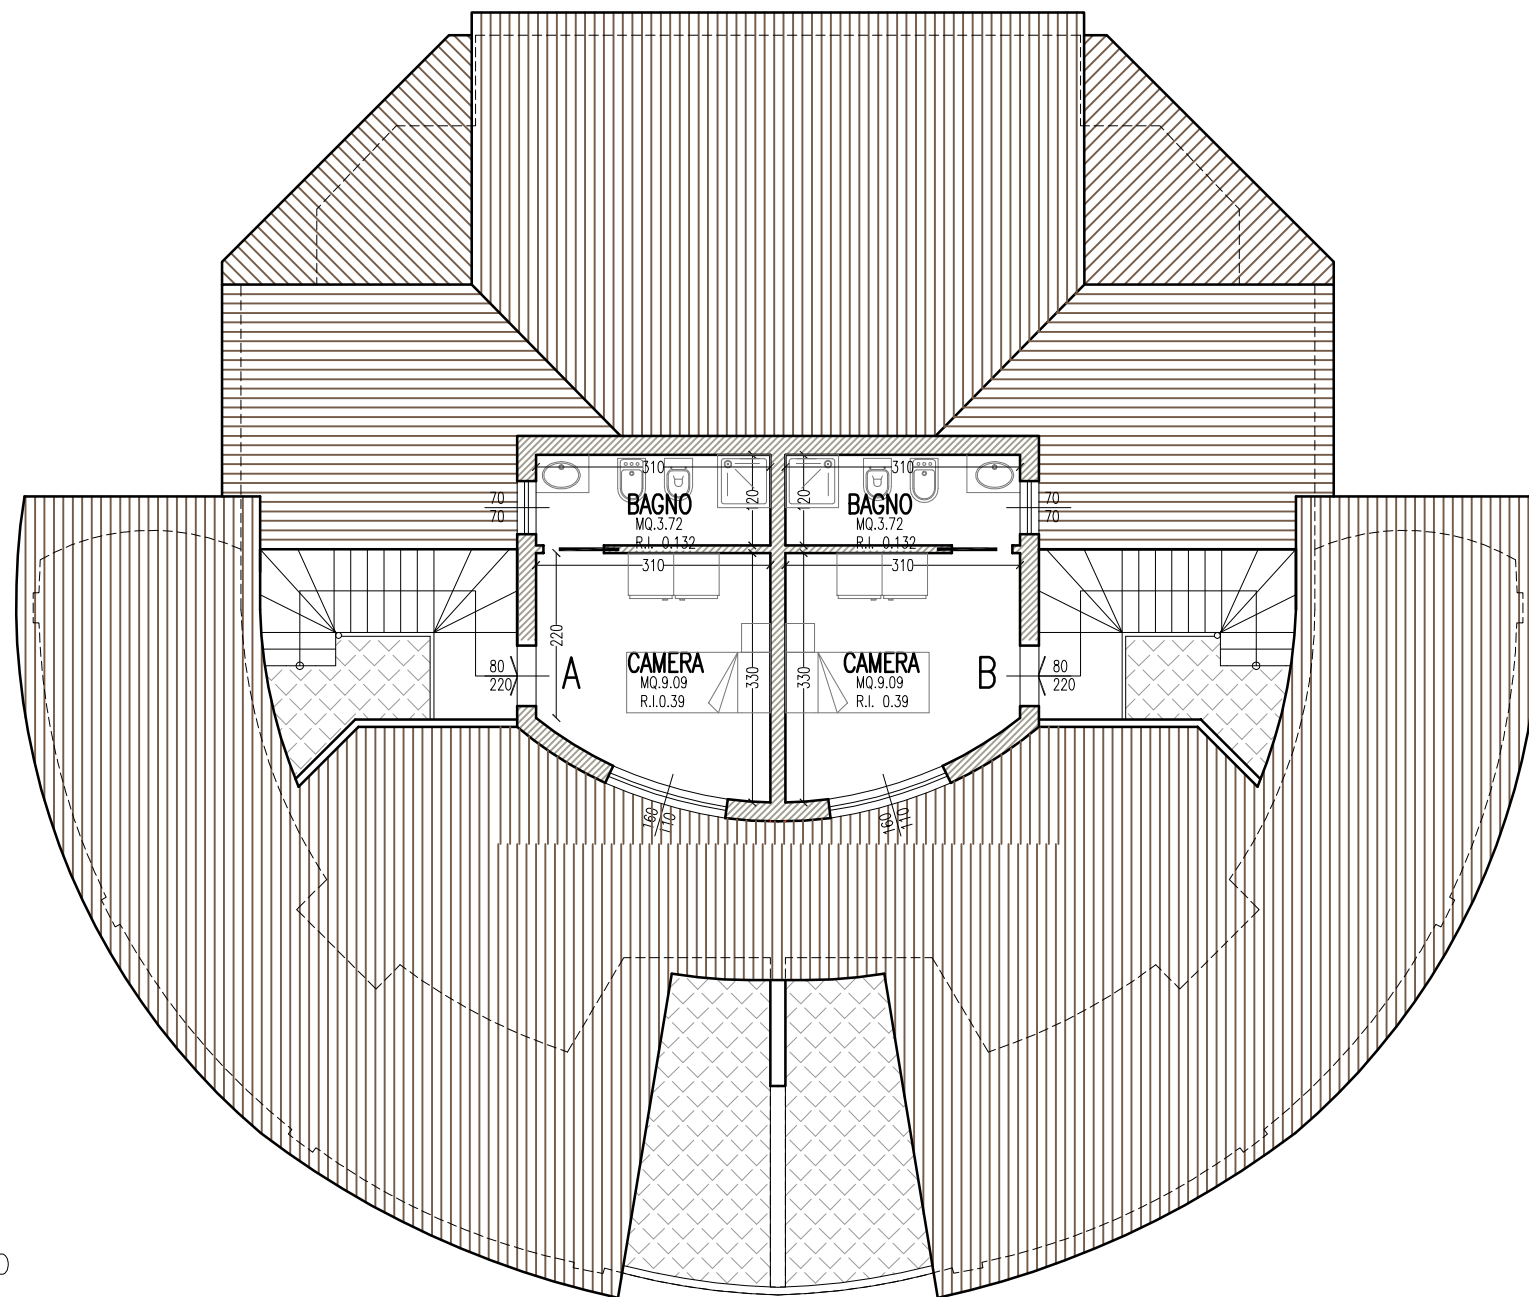

Pianta piano primo  
unità 25a e 25b  
scala 1:100