


DATI DI PROGETTO

SUPERFICIE CATASTALE DEL LOTTO mq 3800

SUPERFICIE COPERTA Piano Terra mq 100,81

" " " Primo " 95,29

VOLUME TOTALE $(352,83+238,22)=$ mc 591,05

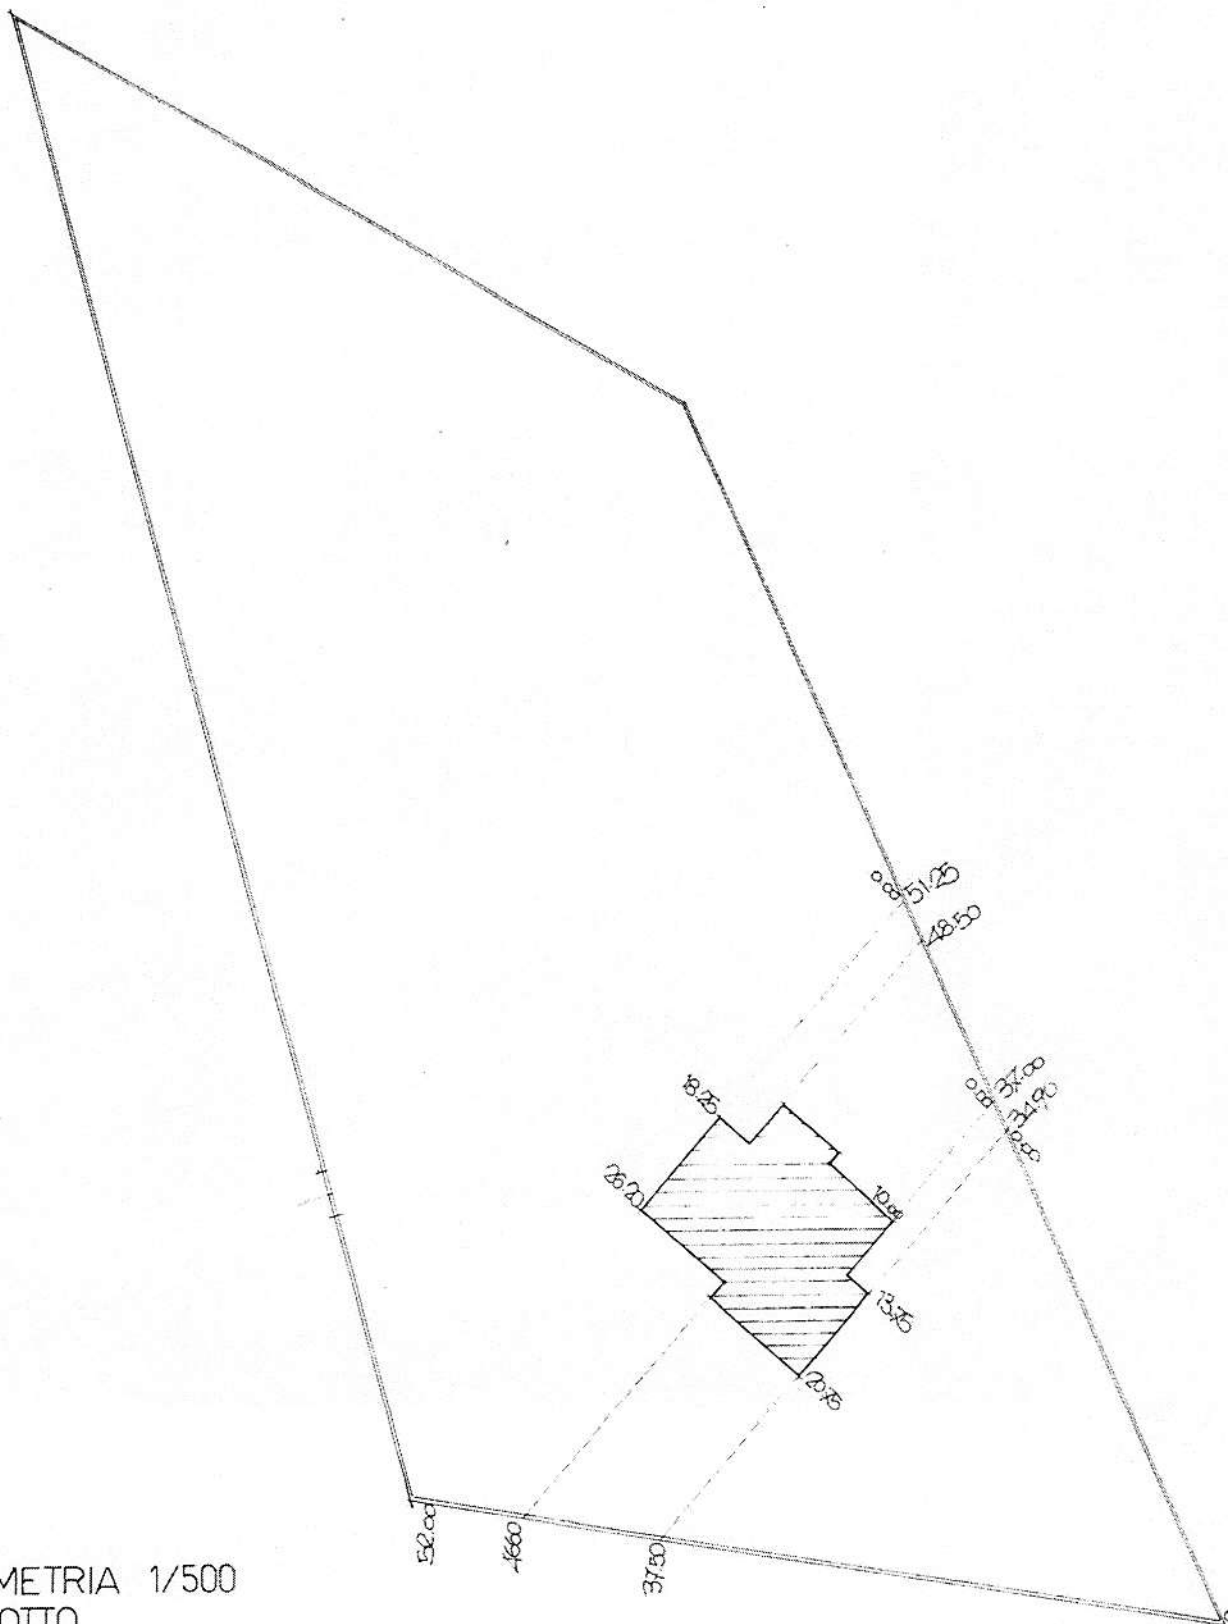

PLANIMETRIA 1/500
DEL LOTTO