


Agenzia del Territorio  
**CATASTO FABBRICATI**  
 Ufficio Provinciale di  
 Cagliari

Dichiarazione protocollo n. CA0223902 del 13/06/2012	
Planimetria di u.i.u. in Comune di Dolianova	
Via Giotto	civ. 3
Identificativi Catastali:	Compilata da: Lai Luciano
Sezione: Foglio: 35	Iscritto all'albo: Geometri
Particella: 3147	Prov. Cagliari
Subalterno:	N. 1481

Scheda n. 1      Scala 1:200

Catasto dei Fabbricati - Situazione al 18/06/2012 - Comune di DOLIANOVA (D3223) - < Foglio: 35 - Particella: 3147 - Subalterno: 0 - VIA GIOTTO n. 3 piano: T-1;

PIANO TERRA h.3.00

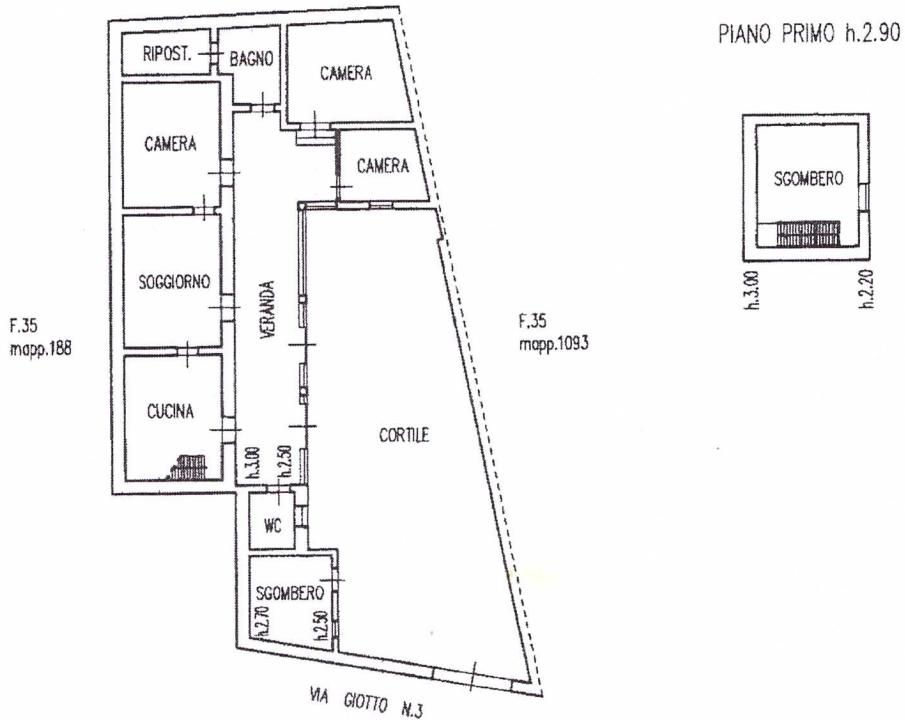

Ultima planimetria in atti